


# Protahování vodičů

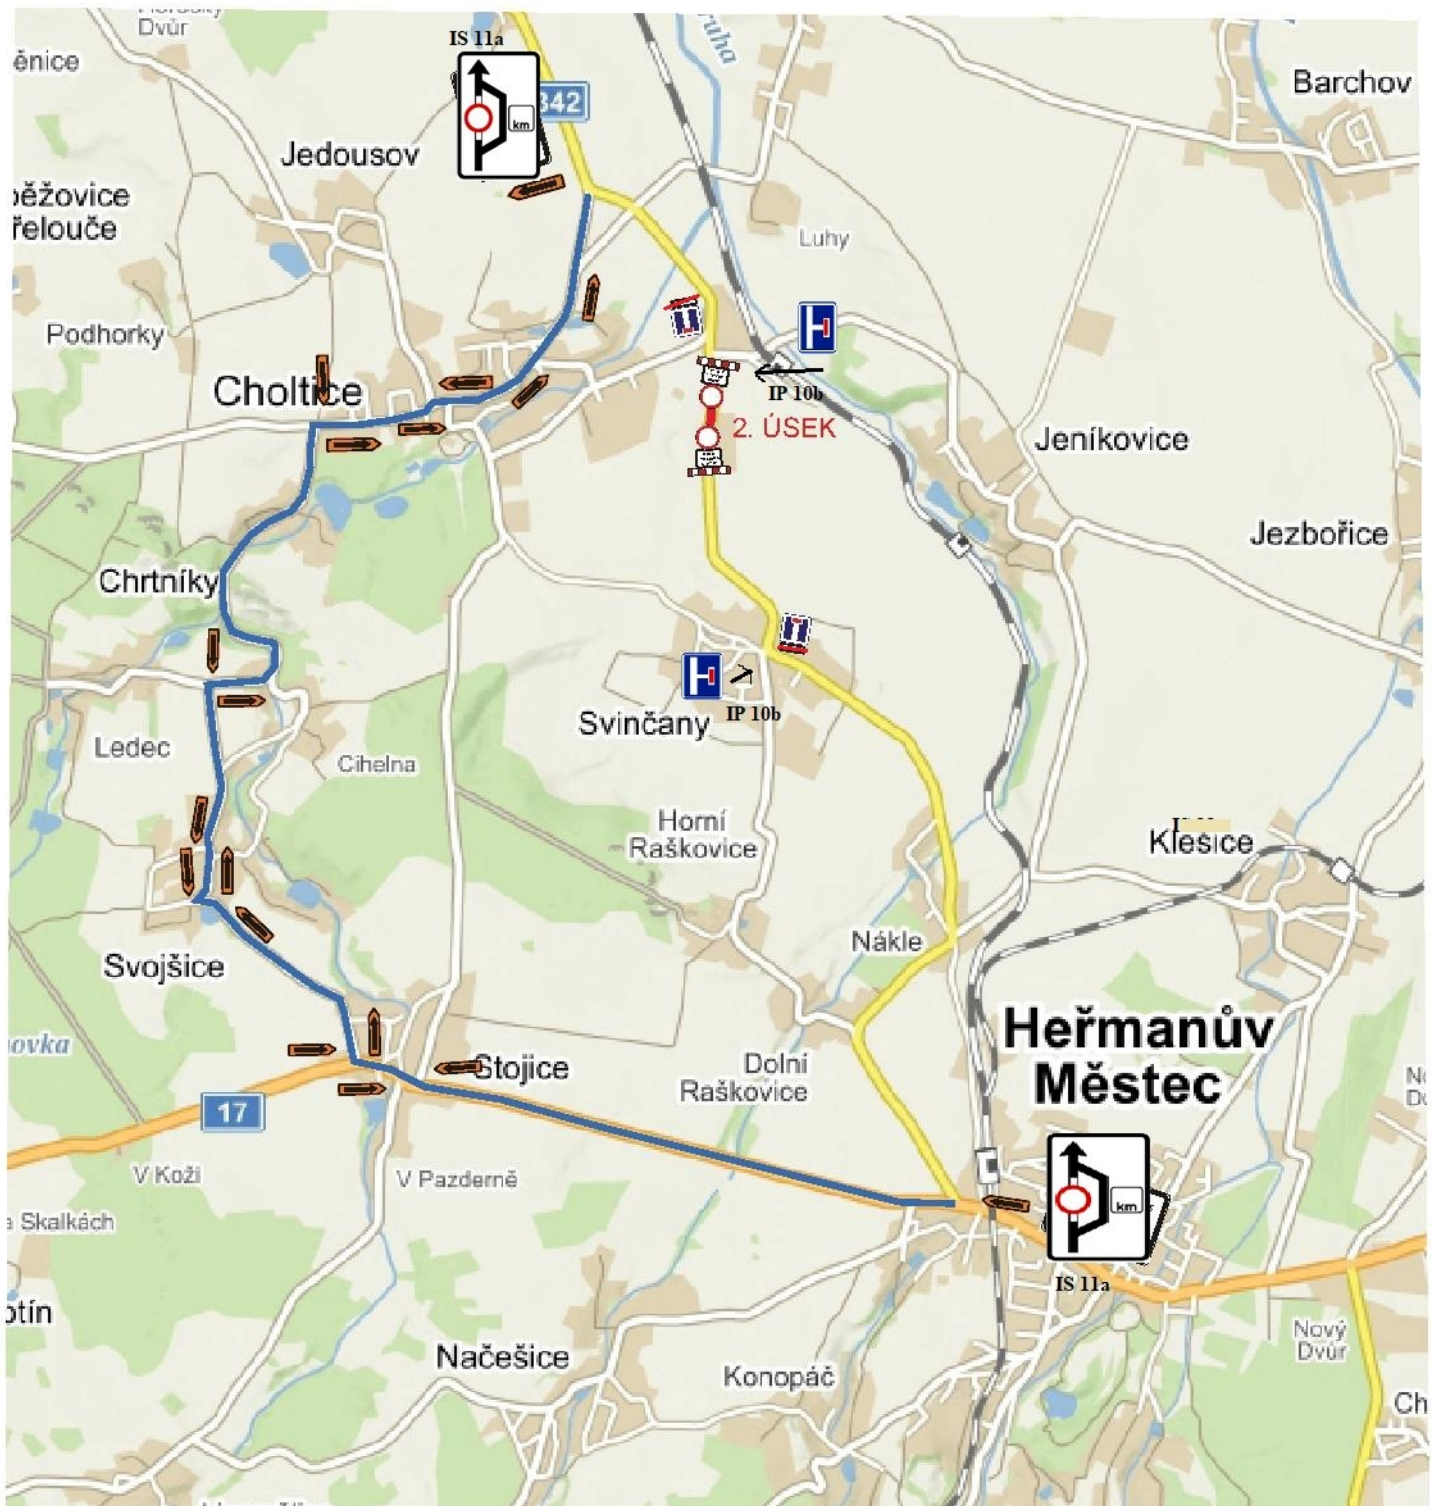

Zhotovitel:			
Klient:	Blanka Falyšová / tel.: 601 545 813		
Zodp. projektant:			
Kontroloval:	David Fanta / 603 115 936 / info@dzpce.cz		
Kraj: Pardubický	Okres: Chrudim	Obec: Svinčany	
Akce:	protahování el. vodičů		
	DOPRAVNÉ INŽENÝRSKÁ OPATŘENÍ		
			
<small>Dopravní inženýring, s.r.o.</small>			
<small>Rodná 166 533 01 Pardubice CO 250 51 016 D.C. CZ25051016 tel. 603 115 936 e-mail: info@dzpce.cz web: www.dzpce.cz</small>			
DÁTUM	25.02.2021		
Č. ZAKÁZKY			
STUPEŇ PD	D10		
MĚŘITKO			
FORMAT	4X A4		